



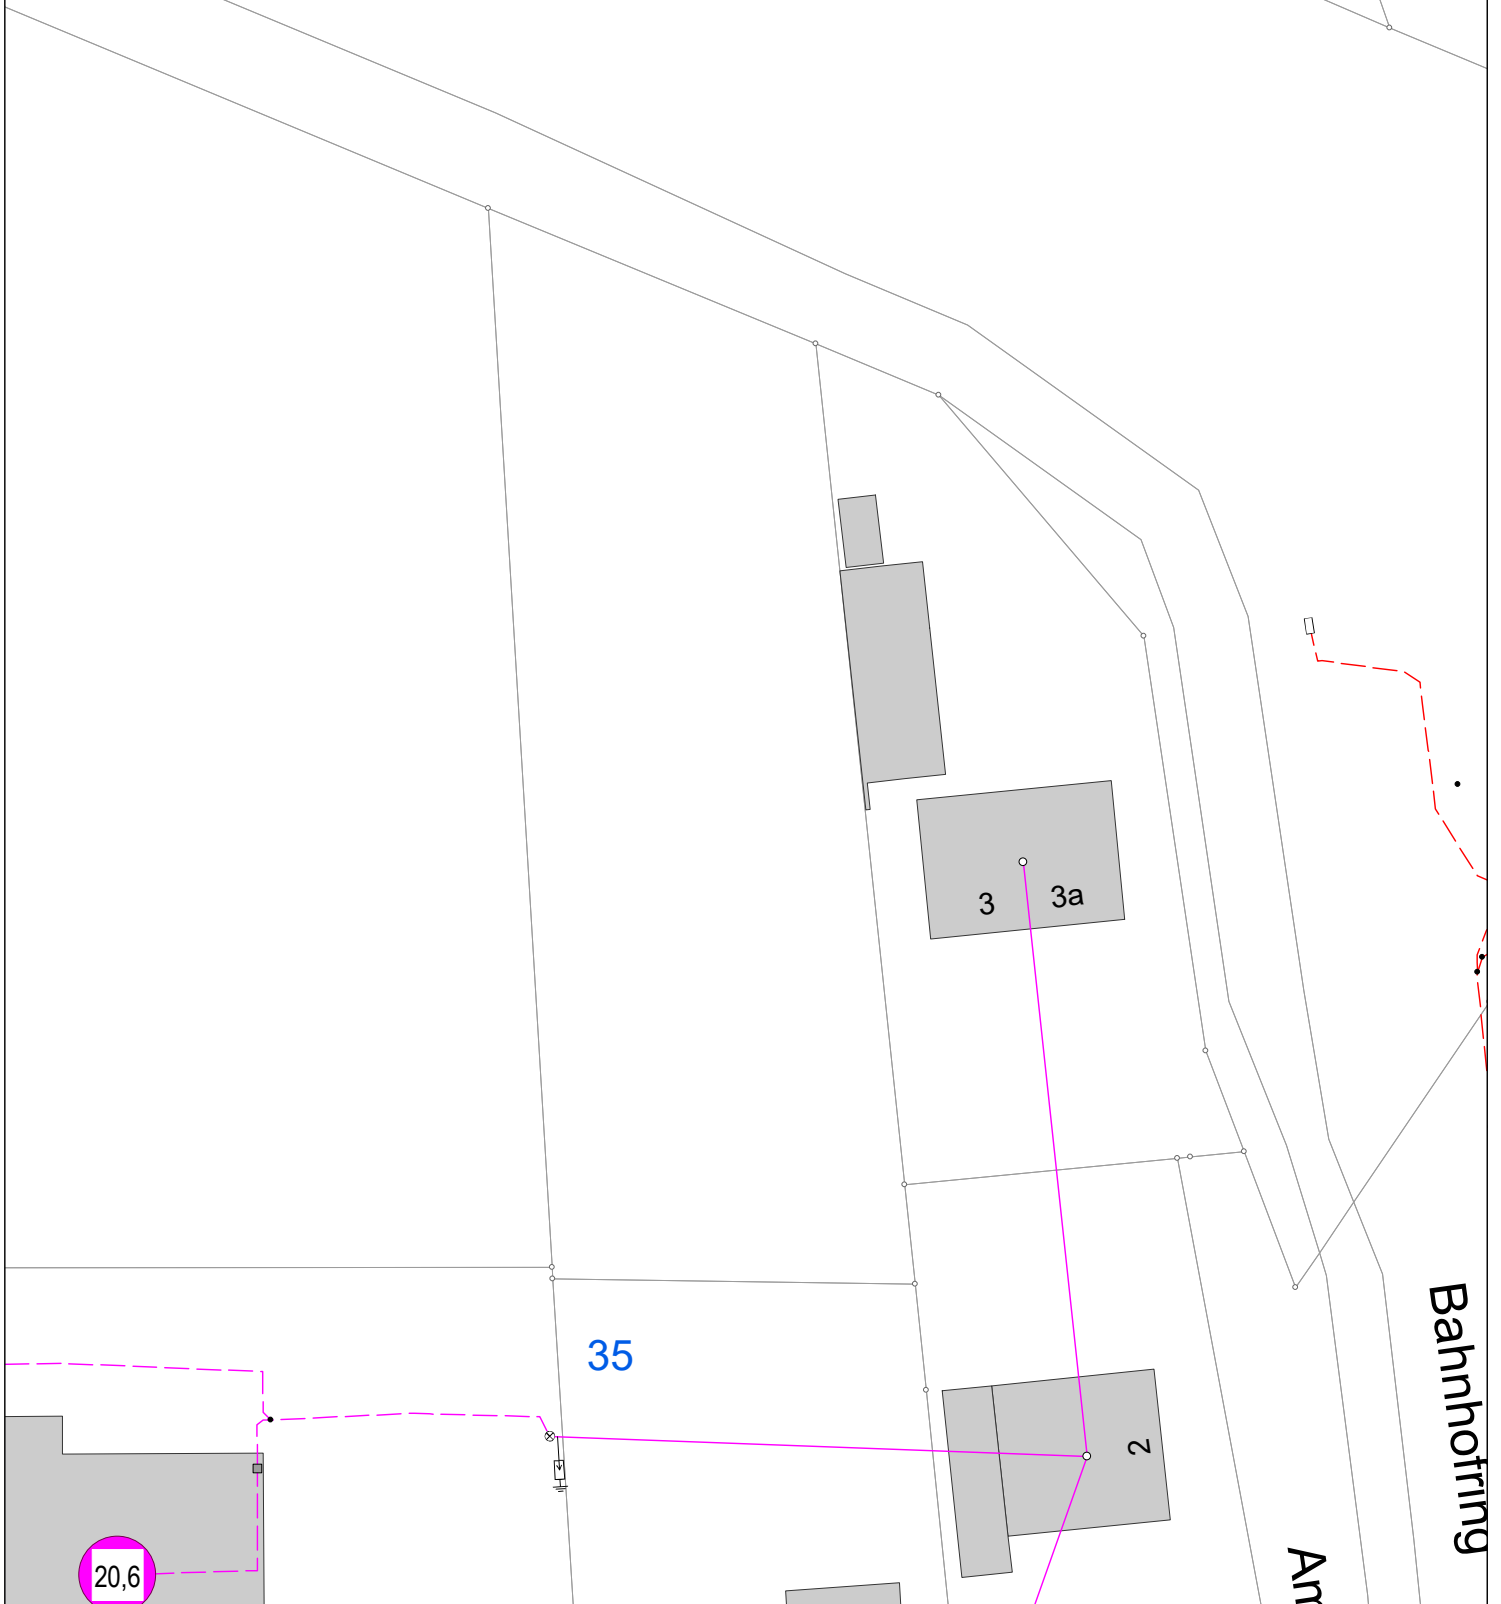

Die LEW Verteilnetz GmbH (LVN)
ist ein Unternehmen der LEW-Gruppe.

Ortsnetzplan

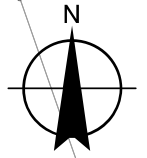

Für Rückfragen:

ERSD-P-Z
Tel: ++49-8241-5002-382


Zeichenerklärung:

- Stromkreise
- -
 -
 -
 -

Die Angaben über die Tiefe der Kabel
(in der Regel 0,6 - 1,0m) sind
unverbindlich!
Maßangaben beziehen sich immer
auf die Mitte der Leitungstrasse!
Das Merkblatt zum Schutz
erdverlegter Kabel ist strengstens
zu beachten!

Ort: Aitrang

M = 1:500 A4 Datum: 14.09.2022, 14:30

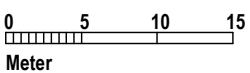

Marco Westermair
Sachbearbeiter:

.....
Unterschrift