


Planzeichnung

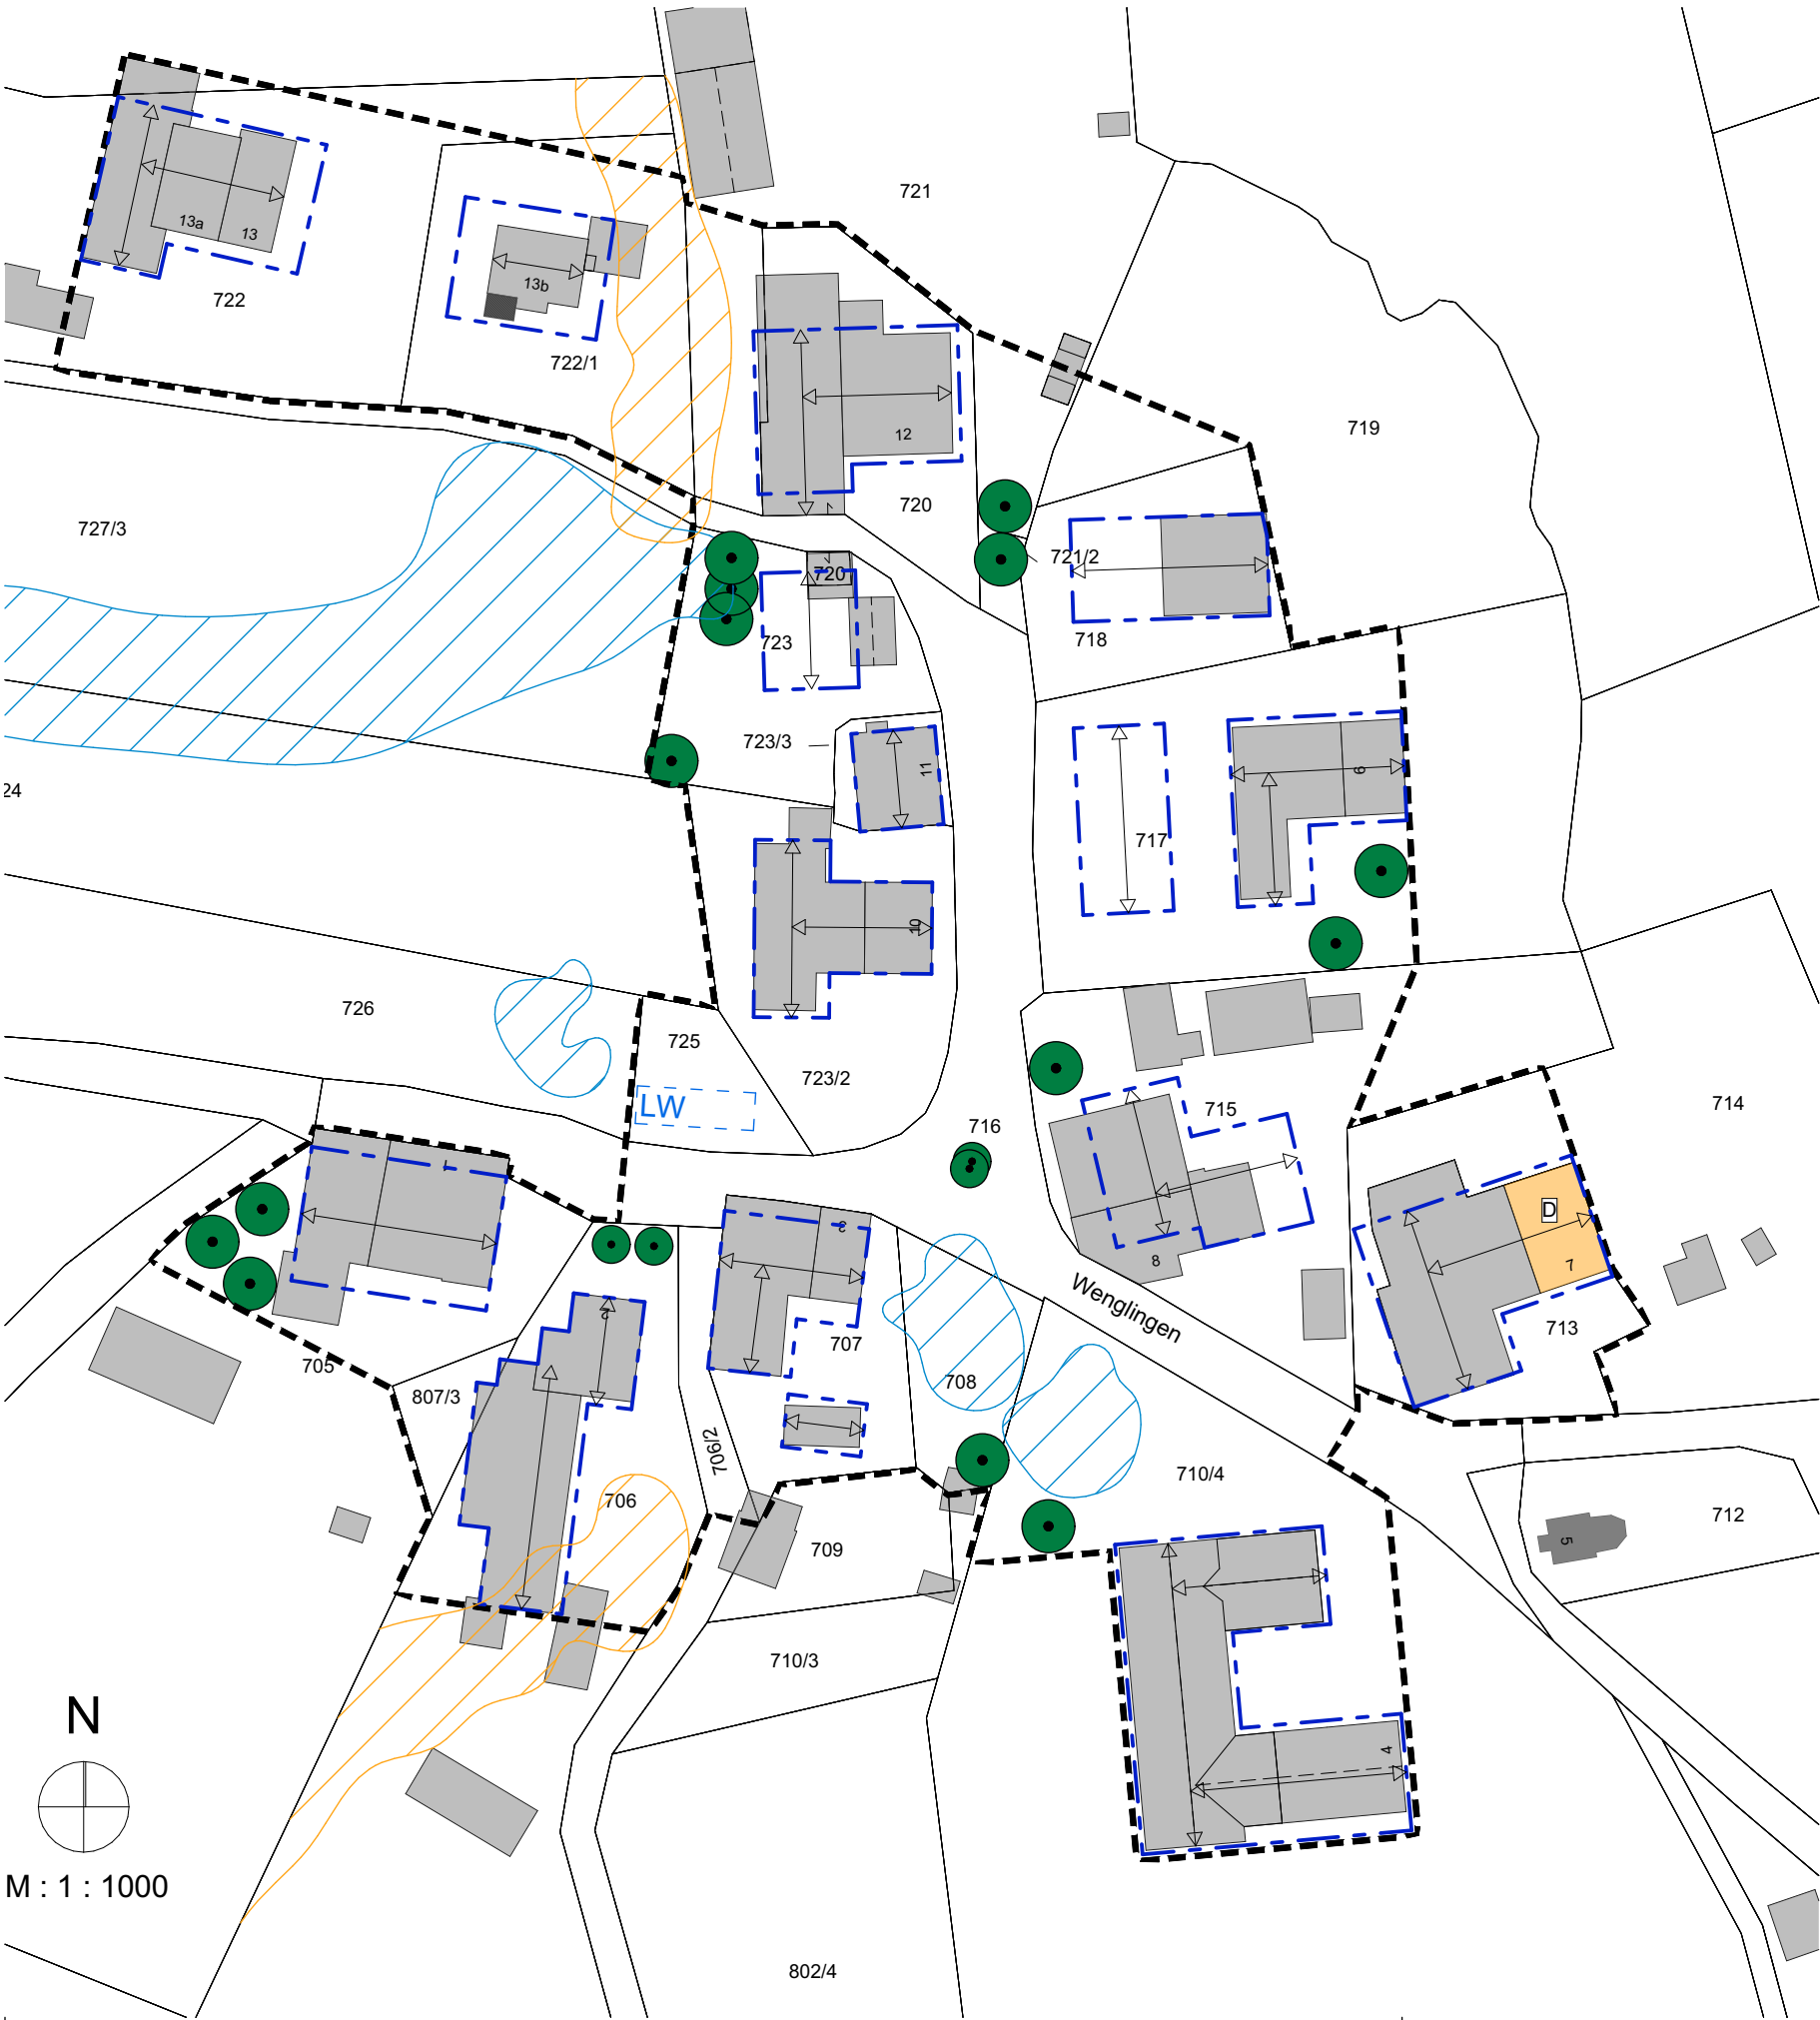

Festsetzungen durch Planzeichen:

- Geltungsbereich der Satzung
- Baugrenze

Hinweise durch Planzeichen:

- bestehende Flurnummer
- bestehende Gebäude
- bestehende Grundstücksgrenze
- Baudenkmal D-7-77-111-19
- Anstauffläche gem. HIOS-Karte
- Oberflächenabfluss gem. HIOS-Karte
- gemeindlicher Löschwasserbehälter
- bestehender Baum, zu erhalten
- Firstrichtung, vorgeschlagen

AUßENBEREICHSSATZUNG
"WENGLINGEN"
GEMEINDE AITRANG

- Der Gemeinderat der Gemeinde Aitrang hat in der Sitzung vom xx.xx.xxxx die Aufstellung der Außenbereichssatzung "Wenglingen" der Gemeinde Aitrang beschlossen.
- Der Aufstellungsbeschluss wurde am xx.xx.xxxx ortsüblich bekannt gemacht.
- Der Entwurf des Bebauungsplanes in der Fassung vom xx.xx.xxxx wurde mit der Begründung gemäß 3 Abs.2 BauGB in der Zeit vom xx.xx.xxxx bis xx.xx.xxxx öffentlich ausgelegt.
- Zu dem Entwurf des Bebauungsplans in der Fassung vom xx.xx.xxxx wurden die Behörden und sonstigen Träger öffentlicher Belange gemäß § 4 Abs. 2 BauGB in der Zeit vom xx.xx.xxxx bis xx.xx.xxxx beteiligt.

5. Der Gemeinderat hat mit Beschluss vom xx.xx.xxxx die Aufstellung der Außenbereichssatzung "Wenglingen" der Gemeinde Aitrang in der Fassung vom xx.xx.xxxx als Satzung beschlossen.

Aitrang, den

Michael Hailand
Erster Bürgermeister

Siegel

6. Ausfertigung
Hiermit wird bestätigt, dass die Aufstellung der Außenbereichssatzung "Wenglingen" der Gemeinde Aitrang in der Fassung vom xx.xx.xxxx dem Satzungsbeschluss des Gemeinderates vom xx.xx.xxxx zu Grunde lag.

Aitrang, den

Michael Hailand
Erster Bürgermeister


Siegel

7. Der Satzungsbeschluss zu dem Bebauungsplan wurde am gemäß §10 Abs.3 BauGB ortsüblich bekannt gemacht.
Die Bebauungsplanänderung ist damit in Kraft getreten.

Aitrang, den

Michael Hailand
Erster Bürgermeister

Siegel

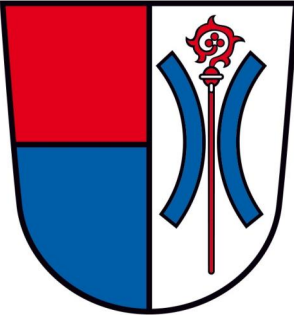

GEMEINDE
AITRANG

AUßENBEREICHSSATZUNG
"WENGLINGEN"



SCHONGAU, DEN 06.07.2026
GEÄNDERT:

ENDFERTIGUNG:

Städtebaulicher Teil

HÖRNER & PARTNER
Architektur Stadtplanung

An der Leithe 7
86956 Schongau
Tel.: 08861 933700
mail: info@architekturhoerner.de