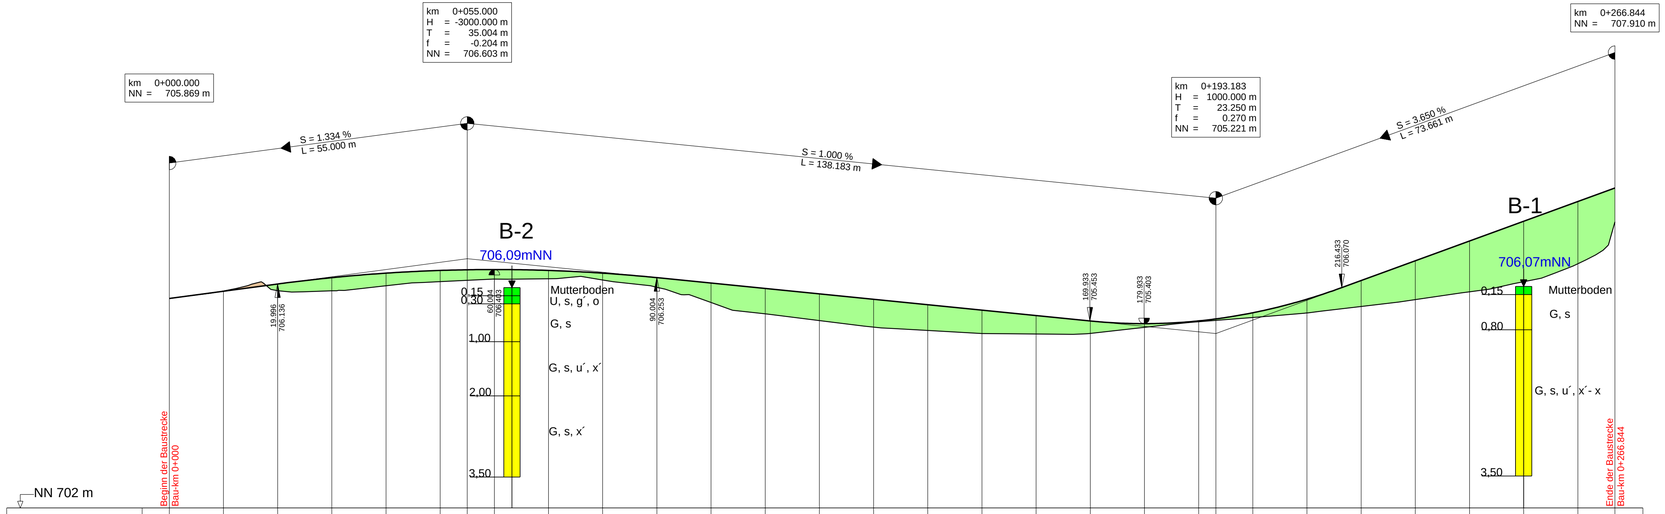

Zeichenerklärung

- Damm
- Einschnitt
- Deckschichten
- Quartärkies
- Gradientenhochpunkt
- Gradiententiefpunkt
- Ausrundungsbeginn Kuppe/ Ausrundungsende Wanne

km 0+601,335
H = 15 000 m
T = 362,155 m
f = 4,372 m
NN = 415,868 m

Neigungsbrechpunkt mit Angabe von: Bau-km, Ausrundungshalbmesser, Tangentenlänge, Sichthöhe, Höhe Tangentenschnittpunkt

S=0,700% L=15,000m — S=0,000% L=15,000m

Längsneigung und Abstand zum nächsten Neigungsbrechpunkt

pbu BERATUNDE INGENIEURE GMBH

pbu Beratende Ingenieure GmbH
Sirabowog 1 | 87437 Kempten (Allgäu)
Tel.: 0831 / 960 489-0 | Fax: 0831 / 960 489-50
Web: www.pbugmbh.de | Email: info@pbugmbh.de

	Datum	Name
bearbeitet	Sep. 2026	Wi.
gezeichnet	Sep. 2026	Ja.
geprüft		

Projekt: 262789

Datei: Höhenplan_A02

Gemeinde Biessenhofen
Füssener Str. 12
87640 Biessenhofen
Tel: +49 (0) 8341-9365-0 - Fax: +49 (0) 8341-9365-55
e-Mail: info@biessenhofen.bayern.de

	Datum	Name
bearbeitet		
gezeichnet		
geprüft		

Reg.-Nr.:

Nr.	Art der Änderung	Datum	Zeichen

ENTWURF

Gemeinde Biessenhofen

Unterlage / Blatt-Nr.: 6 / 2

Höhenplan
Achse A02

Maßstab: 1 : 500 /50

PROJIS-Nr.:

Linksabbieger B16,
Erweiterung Gewerbegebiet Altdorf-Nord

Aufgestellt:
Biessenhofen, den

Vorabzug

Plotdatum: 17.09.2026

Plangröße: 950 mm x 375 mm