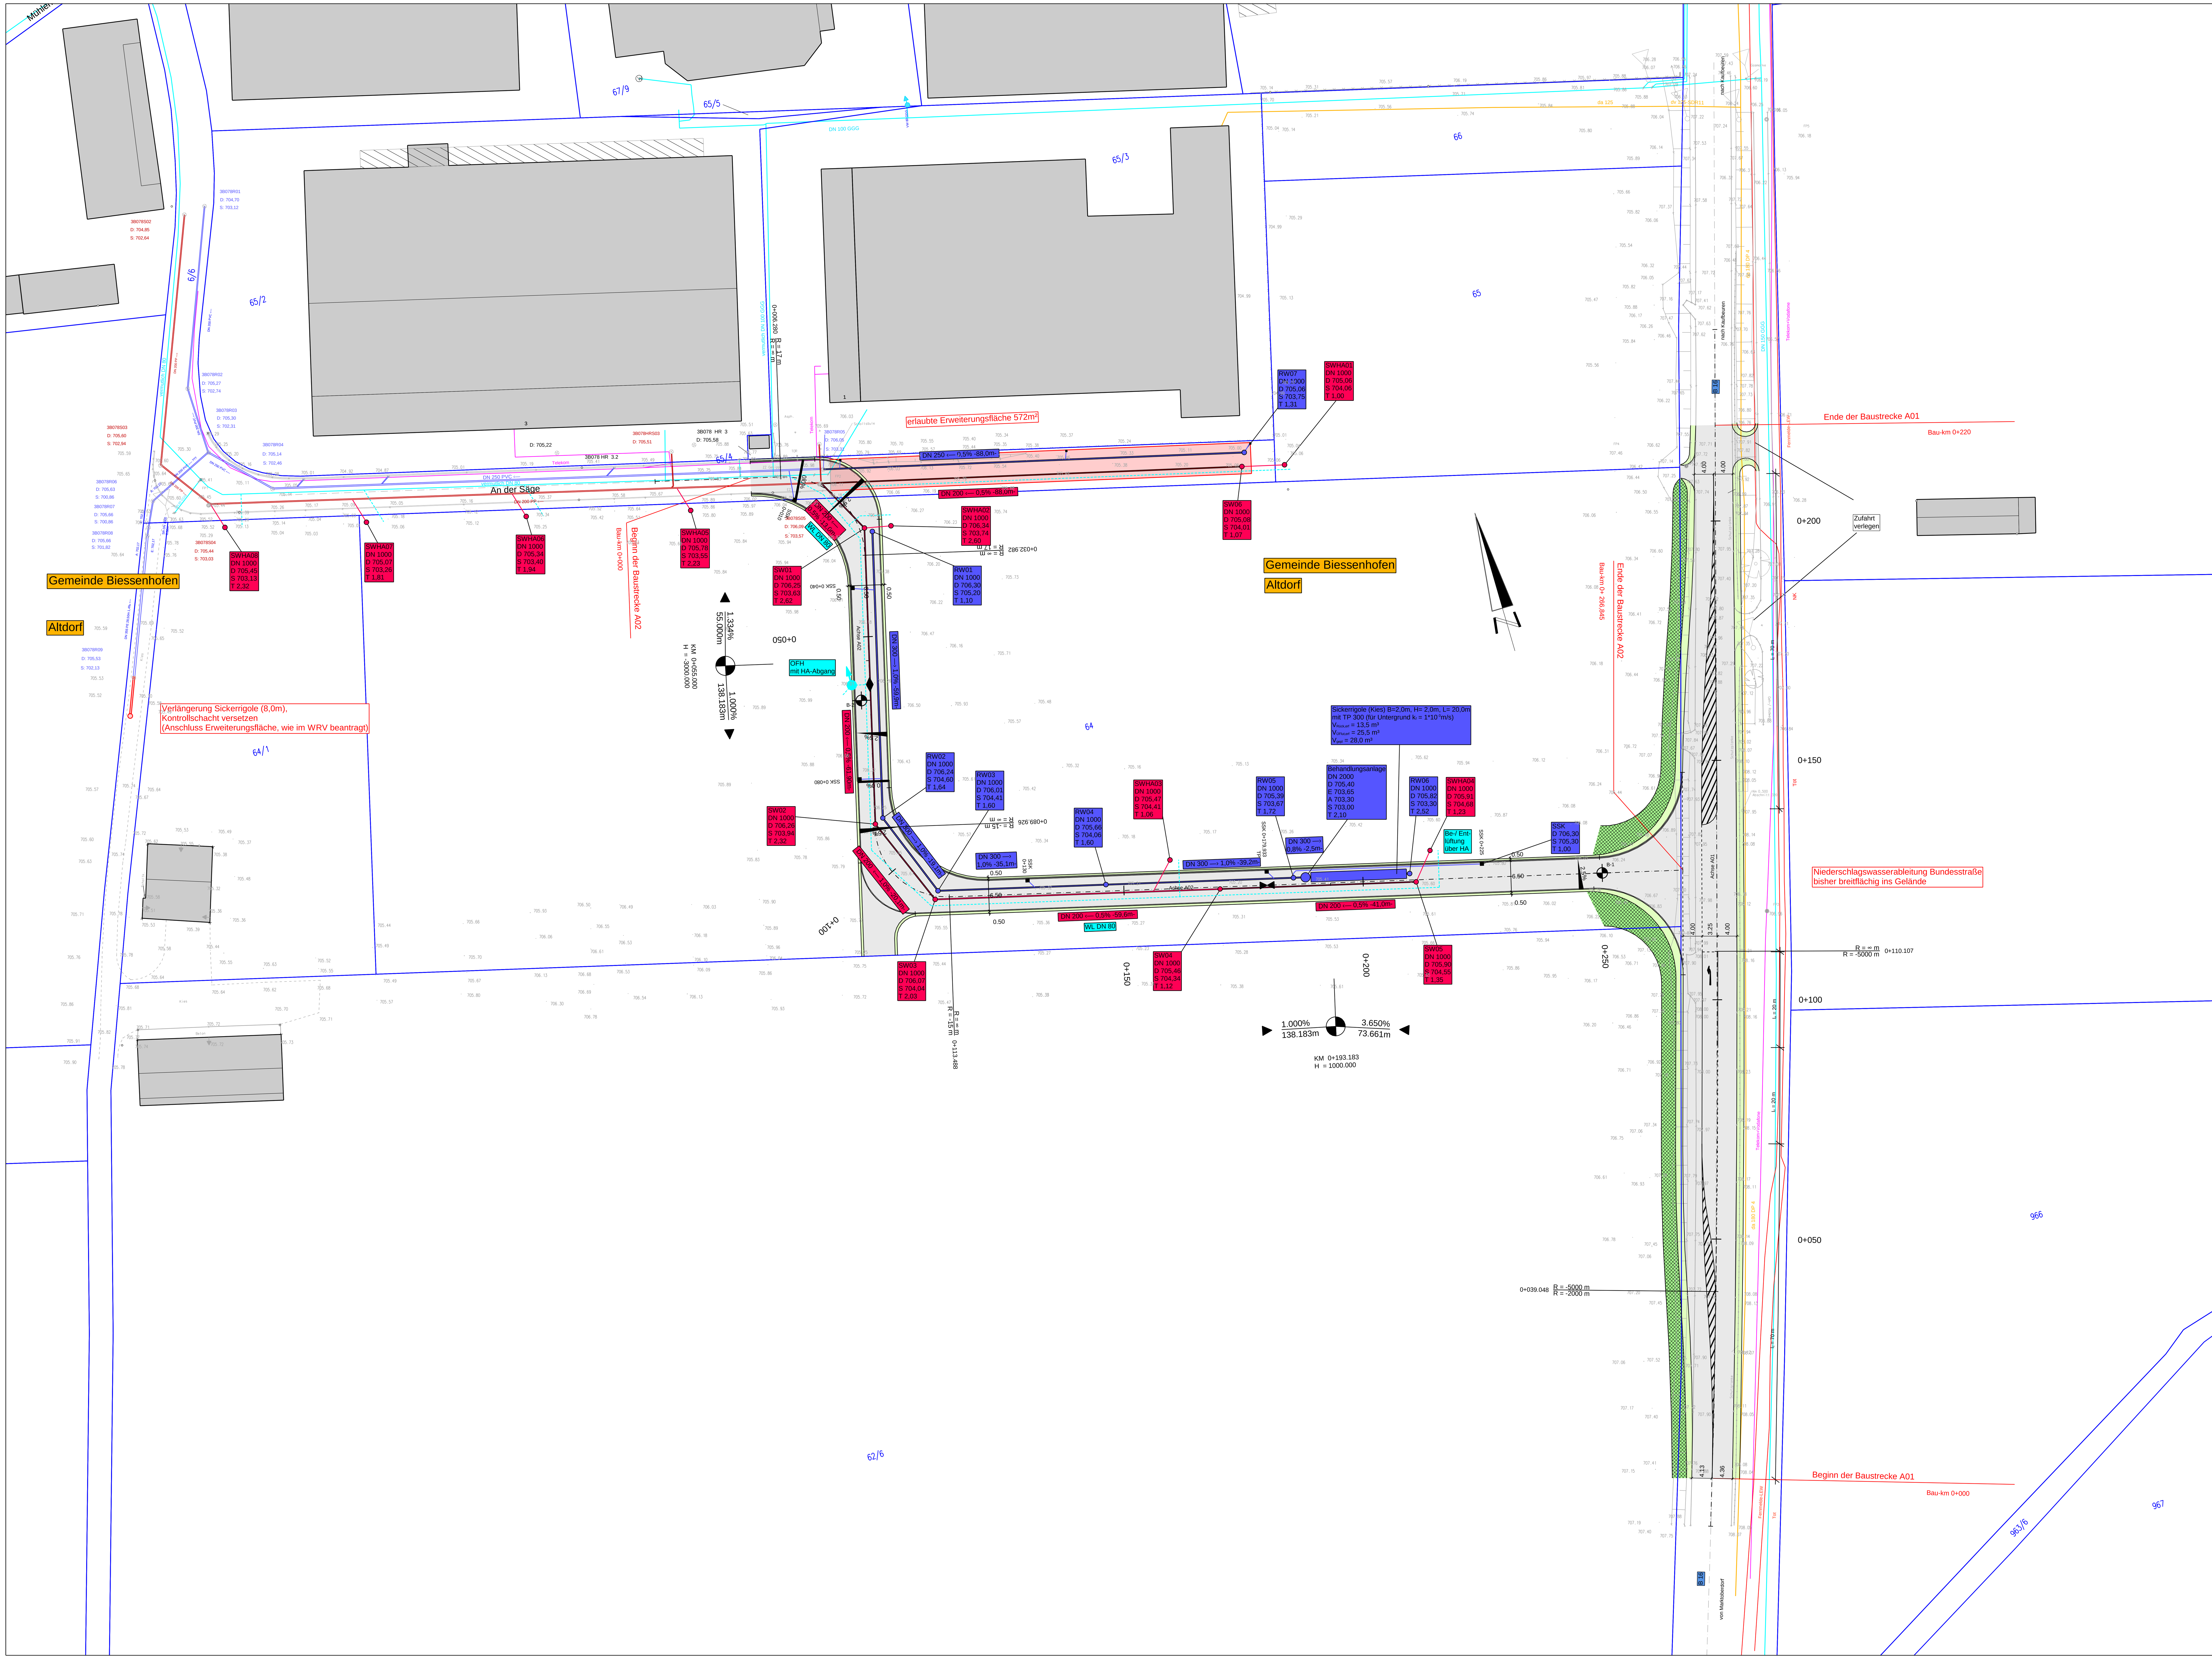

Zeichenerklärung

Planung

- Bankett
- Fahrbahn
- Bankett
- Angleichung Damm

Verwaltung

- best. Flurstücksgrenze

Legende Sparten:

Bestand:

- LEW – Fernmeldekabel
- Schwaben-Netz – Gasleitung
- Telekom+Vodafone – Fernmeldeleitung
- Wasserleitung
- Schmutzwasserkanal
- Regenwasserkanal

Der Spartenplan entbindet den Auftragnehmer nicht von der Verpflichtung, sich vor Aufgrabungen über die genaue Lage der Leitungen bei den Versorgungsträgern zu informieren.

Die Lage der best. Spartenleitungen wurden aus den Lageplänen der Spartenträger übernommen und sind somit zur Maßentnahme nur bedingt geeignet. Genaue Spartenlage ist vor Ort zu prüfen!

Trasse Telekomleitung und Vodafone laut Planauskunft graphisch übernommen. Teilweise massive Ungenauigkeiten in der Darstellung vorhanden!

Zeichenerklärung

- gepl. Regenwasserleitung
- gepl. Schmutzwasserleitung
- gepl. Wasserleitung

pbu Beratende Ingenieure GmbH
Straboweg 1 | 87437 Kempten (Allgäu)
Tel.: 0831 / 960 489-0 | Fax: 0831 / 960 489-50
Web: www.pbugmbh.de | Email: info@pbugmbh.de

	Datum	Name
bearbeitet	Sep. 2026	Wi.
gezeichnet	Sep. 2026	Ja.
geprüft		

Projekt: 262789

Datei: Lageplan

Gemeinde Biessenhofen
Füssener Str. 12
87640 Biessenhofen
Tel: +49 (0) 8341-9365-0 - Fax: +49 (0) 8341-9365-55
e-Mail: info@biessenhofen.bayern.de

	Datum	Name
bearbeitet		
gezeichnet		
geprüft		

Reg.-Nr.:

Nr.	Art der Änderung	Datum	Zeichen

ENTWURF

Gemeinde Biessenhofen

PROJIS-Nr.:

Unterlage / Blatt-Nr.: 5

Lageplan
mit Sparten
Entwässerungskonzept

Maßstab: 1 : 500

Linksabbieger B16, Erweiterung Gewerbegebiet Altdorf-Nord

Aufgestellt:
Biessenhofen, den

Vorabzug

Plotdatum: 17.09.2026

Plangröße: 1135 mm x 700 mm